Grundriss des Schneeberger Grubenkörpers M = 1 : 2.500

Planimetria generale della Miniera di Monteneve

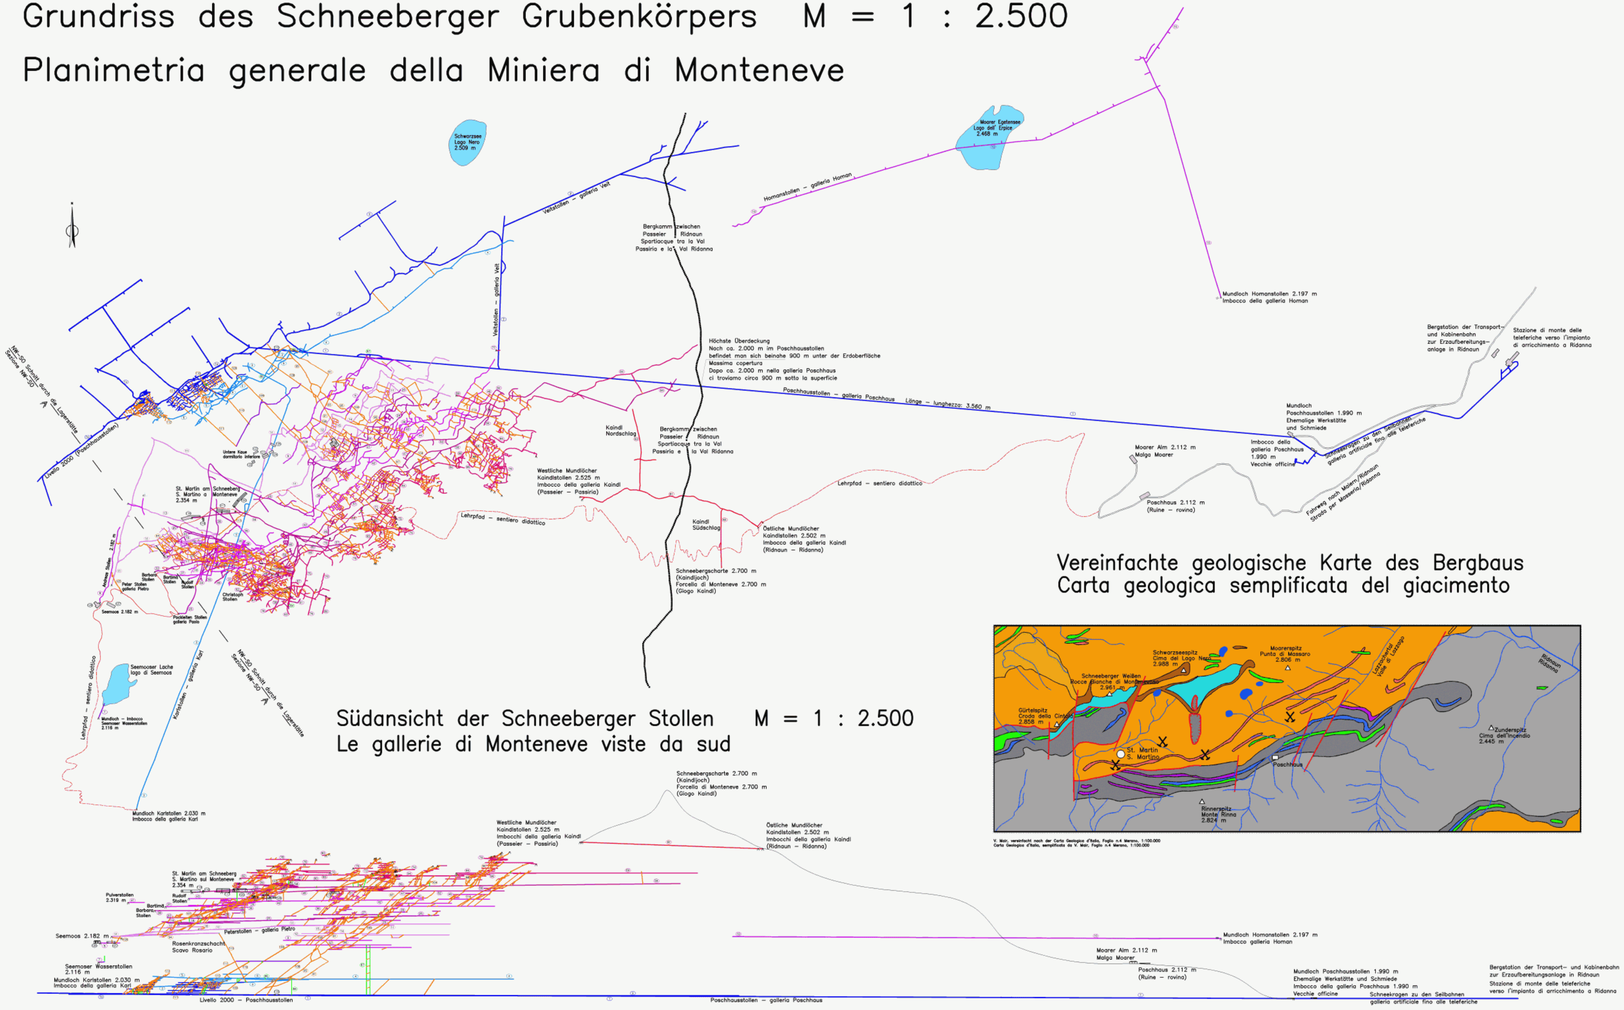

Südansicht der Schneeberger Stollen M = 1 : 2.500

Le gallerie di Monteneve viste da sud

Vereinfachte geologische Karte des Bergbaus

Carta geologica semplificata del giacimento

V. Mair, vereinfacht nach der Carta Geologica d'Italia, Foglio n.4 Merano, 1:100.000
Carta Geologica d'Italia, semplificata da V. Mair, Foglio n.4 Merano, 1:100.000

Name und Höhenlage der wichtigsten Stollen und Schächte

Nome e quota delle principali gallerie e pozzi

Horizontal verlaufende Stollen
gallerie orizzontali

Nr. No.	Name Nome	Höhe[m] Quota[m]
1 1a 2	Höhe / livello	2000 – 2050
	Poschhaustollen – galleria Poschhaus	1990–2005
	Livello 2000	2005–2010
	Verbindungsstollen – galleria Val	2003
3 4 5 6	Höhe / livello	2050 – 2100
	Karl Stollen – galleria Karl	2030–2058
	Ober Veit	2059
	Höhe 2060 (wird bei Führungen begangen)	2062
	Livello 2060 (viene visitato durante l'escursione)	
	Großer Hohlraum (bei Führung besichtigt)	2062
	grande cavità (viene visitata durante l'escursione)	
7	Höhe / livello	2100 – 2150
	Seemooser Wasserstollen	2116
	(Entwässerungsstollen – galleria di drenaggio)	
8 9 10	Höhe / livello	2150 – 2200
	Andreasstollen	2182
	Anton – Angelo	2191
	Haman	2197
11 12 13 14 15 16 17 18	Höhe / livello	2200 – 2250
	Peterstollen – galleria Pietro	2206
	Galleria Antonio	2207
	Peter Mitterlouf	2209
	Johanis Stollen – galleria Giovanni	2214
	Ober Johanis	2226
	Incrociatore	2237
	Intermedio	2237
	Galleria Paolo Letto	2249,3
19 20 21 22 23 24 25 26 27 28 29 30 31 32 33	Höhe / livello	2250 – 2300
	Galleria Paolo Tetto	2252
	Galleria Pietro superiore	2259
	Ober Paul	2263
	Franzstadl Stollen – galleria Francesco	2266
	Livello Francesco	2268
	Galleria Francesco superiore	2269
	Pochstollen – Paul Stollen – galleria Paolo	2276
	Beleg Nr 4 – Livello nr 4	2278
	Galleria Paoloditta	2278
	St. Barbara Stollen	2282
	Ober Paul	2287
	Barbara Stollen	2290
	Horizont der Belegung Nr 7	2290
	Bartlmä Stollen (Barbara) galleria Bartolomeo	2291
	St. Barbara Stollen – galleria Barbara	2292

Horizontal verlaufende Stollen
gallerie orizzontali

Nr. No.	Name Nome	Höhe[m] Quota[m]
34 35 36 37 38 39 40 41 42 43 44 45 46	Höhe / livello	2300 – 2350
	Mittel Horizont	2300,4
	Livello nr 7	2301
	Mittel Horizont ober Nr 7	2303,7
	Bartlmä Stollen – galleria Bartolomeo	2305,5
	Unter Josef – galleria Giuseppe	2307
	Rudolf Stollen – galleria Dino	2315
	Horizont Nr 8	2317,2
	"Pulverstollen" (mit Schrematollen)	2319,6
	Josef Stollen – galleria Dino/Giuseppe	2328
	Galleria Rodolfo	2332
	Grosse	2334
	Lauf unter Nr 2	2344,6*
	Unter Viktor	2347
47 48 49 50 51 52 53 54 55 56 57 58 59 60 61	Höhe / livello	2350 – 2400
	Horizont Nr 3	2350,1*
	Mittlere Barbara Zeche	2356
	Horizont Nr 2	2356
	Hohlraum	2356
	Galleria Nicola	2359
	Viktor Stollen – galleria Vittorio	2359
	Galleria Margherita	2360
	Margarethenstollen – galleria Margherita	2364*
	Valentin Stollen	2364
	Ober Valentin	2368
	Martin Wasserstollen	2371
	Floriani Kluft (Martin Stollen)	2381
	Martin Stollen – galleria Martino	2381
	Galleria Roncati	2394
	Christophi Stollen	2397
62 63 64 65 66 67 68 69 70 71 72 73 74 75 76	Höhe / livello	2400 – 2450
	Christophi Stollen	2402
	Silberglitzenstollen	2407
	Galleria Erminia	2410
	Galleria Lorenzi inferiore	2413
	Herminen Stollen – galleria Erminia	2415
	Galleria Lorenzi	2417
	Alter Antonius Stollen	2419
	Alter Veit Stollen – galleria Valentino – galleria Erminia	2420
	Hinnenthofer Stollen	2421
	Galleria Lorenzi	2422
	Ernestiner Verhau (zum Teil Übertage – coltivazione anche a cielo aperto)	2426–2432
77 78 79 80 81 82 83 84 85 86 87	Antoni Stollen	2426
	Gertrud Stollen	2431,5*
	Bergstein Baue	2436–2440
	Höhe / livello	2450 – 2500
	Galleria Paradieo (Schneeberger Schaustollen – galleria da visitare di Monteneve)	2450
	Alter Katharina Stollen – galleria Caterina	2457
	Mittelsohl ober Lorenzi Stollen	2466
	Ober Philippi	2466
	Paradieo superiore	2482
88 89 90 91 92 93 94 95 96 97 98 99 100 101 102 103 104 105 106 107 108 109 110 111 112 113 114	Höhe / livello	2500 – 2550
	Kaindl Stollen – galleria Kaindl (Colmo)	2505
	Kaindl Südschlag	2507
	Kaindl Nordschlag	2517

Schächte
Pozzi

Nr. No.	Name Nome	Höhe[m] Quota[m]
84 85 86 87	Formello Christophi – San Martino	2381–2379
	Schacht zwischen Karl Stollen und "Höhe 2060"	2058–2062
	Pozzo tra lo gallerie Karl e il livello 2060	
	(Besichtigung bei Führung – viene visitato durante l'escursione)	
	Schacht zwischen Poschhaustollen und "Höhe 2060"	2005–2062
	Pozzo tra la galleria Poschhaus e il livello 2060	
	Schächte zwischen Poschhaustollen und "Höhe 2.175"	2004–2175
	Pozzi tra la galleria Poschhaus e il livello 2.175	

Schrägaufbrüche am Schneeberg
Scavi inclinati di Monteneve

Nr. No.	Name Nome	Höhe[m] Quota[m]
88	Altes Abbaufeld	2376–2415
	(mehrere Schrägaufbrüche – parecchi scavi inclinati)	
89	Alois Kluft	2278–2283
90	Alois Schacht	2345–2396
91	Alte Fahrung Karl Paul	2058–2215
92	Bartlmä Zeche	2276–2294
93	Discenderia Karl	2160–2191
94	Discenderia Letto	2205–2226
95	Fahrung Karl – Pochkletenstollen	2058–2272
96	Filipp – Filippo	2377–2479
97	Gesenke Nr 1 – Discenderia Nuova	2305–2375
98	Josef	2323–2335
99	Haupt Fahrung	2298–2371
100	Johanis Gesenke	2199–2244
101	Discenderia Martino	2301–2393
102	Ober Hospetschacht	2360–2379
103	Ober Schröckinger	2379–2407
104	Pochkletenkluft – Discenderia Paolo	2242–2392
105	Schrägaufbruch zu Beginn des Peter Stollens (Scavo inclinato all' inizio della galleria Pietro	2198–2204
106	Piano inclinato A.M.M.I.	2179–2243
107	Rimonta Schacht Santa Barbara	2268–2292
108	Rimonta SW n 1	2005–2175
109	Rimonta SW n 2	2006–2207
110	Rimonta SW n 3	2008–2119
111	Rimonta SW n 4	2008–2130
112	Rimonta SW n 5	2048–2078
113	Rosenkranzschacht – scavo Rosario	2049–2214
114	Valentin – Valentino	2307–2380

Sonstiges
Altro

115	Werkstätte am Ende des Poschhaustollens officina alla fine della galleria Poschhaus	2005
116	14 Nothelfer Puch und Schlimm Haus	
117	Gasthaus – Verwaltungsgebäude, heutiges Schutzhaus osteria – amministrazione, oggi rifugio	
118	Schmiede, heutiges Museum officina, oggi museo	
119	Bergstation der Transportseilbahn mit Silo (Erzkasten) stazione di monte della teleferica con il silo del minerale	
120	Arbeiterwechhaus, Obere Kaue dormitorio superiore	
121	Untere Kaue dormitorio inferiore	
122	Volksschule scuola elementare	
123	Krankenhaus ospedale	
124	Schmiede officina	
125	Stallungen stalla	
126	E-Werk mit Arbeiterwohnhaus centrale elettrica con abitazione operai	
127	Silo (Erzkasten)	
	Stollenmundloch – Imbocco	
*	Diese Stollen wurden mittels bekannter Höhen interpoliert. Le quote di queste gallerie sono state interpolate usando gallerie con quote conosciute	

Mesozoische Sedimente
(Tribulaun–Telfer Weissen–Komplex)
Sedimenti mesozoici
(Complesso del Tribulaun–Cime Bianche di Telves)

- Wettersteindolomit, (leuchtend weiße kompakte Dolomite) / Dolomia di Wettersteln (dolomite bianca lucente compatta)
- Konglomeratgneis (metamorpher Verrucano) / Gneiss conglomeratico (Verrucano metamorfosato)

Ostalpines Altkristallin
(Ötztal–Stubai–Altkristallin)
Basamento cristallino dell' Austroalpino
(Cristallino dell' Ötztal e Breonie)

- Glimmerschiefer und Paragneise / Micascisti e paragneiss
- Muskovitgranitgneise / Gneiss granitici–muscovitici
- Granitgneise (Augengneise) / Granitgneiss (Augengneiss)
- Gneise granitici (gneiss occhiadini)
- Amphibolite / Anfiboliti

Schneebergerzug
Complesso di Monteneve

"Monotone Serie"; "Serie monotona":
- grauer phyllitischer Glimmerschiefer mit kleinen Granaten und Biotit / Micascisti filladici grigi con piccoli granuli e biotite

"Bunte Randserie"; "Fascia variopinta marginale":
- silbriger Glimmerschiefer mit cm–großen Granaten / Micascisti argentei con granuli grandi
- Quarzit / Quarziti
- Marmor und Kalkschiefer (meist gelblich oder grau) / Marmi e calcescisti (per lo più giallastri o grigi)
- Amphibolit und Hornblendeschiefer / Anfiboliti e scisti anfibolitici

- Deckengrenzen, tektonische Störungen / Limiti di falda, faglie
- Bergbau aufgelassen / Miniere abbandonate

NW–SO–Schnitt durch die Lagerstätte Schneeberg

Sezione NW–SO del giacimento di Monteneve

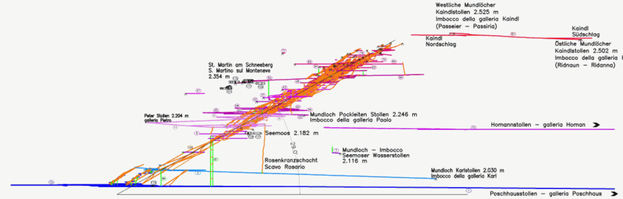

Dieter Schönhuth
Februar – Ridanna 15.07.2002